Liite 1

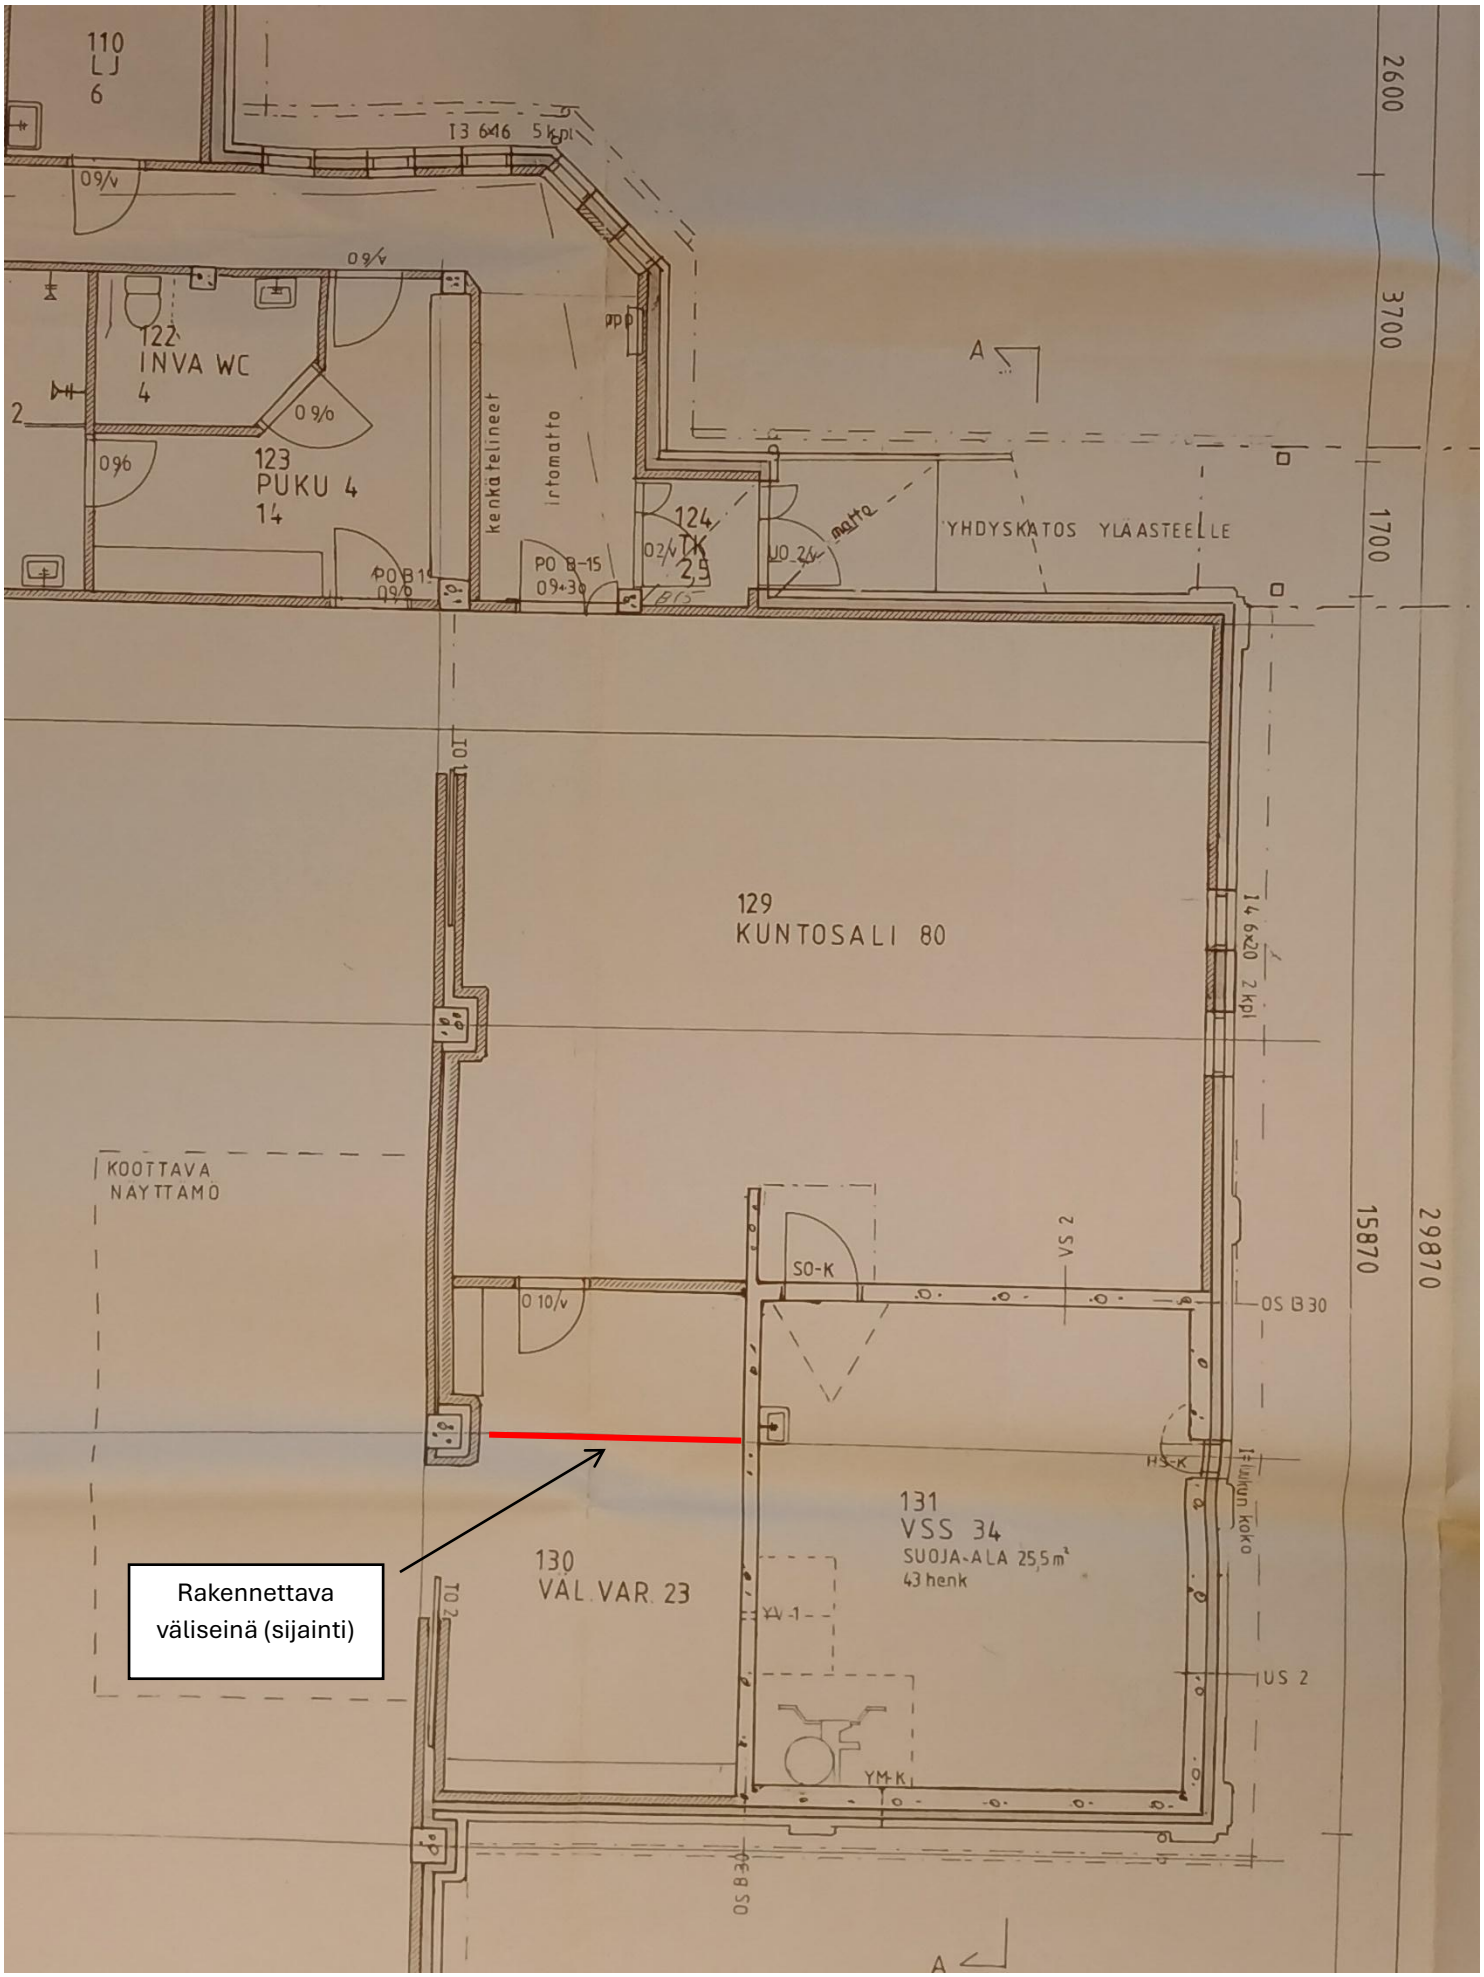
110
LJ
6
122
INVA WC
4
123
PUKU 4
14
124
TK
25
kenkätelineet
irtomatto
matto
YHDYSKATOS YLÄASTEELLE
129
KUNTOSALI 80
KOOTTAVA
NÄYTTÄMÖ
130
VÄL VAR. 23
131
VSS 34
SUOJA-ALA 25,5 m²
43 henk
Rakennettava
väliseinä (sijainti)
2600
3700
1700
15870
29870