




LIITE N:o 7

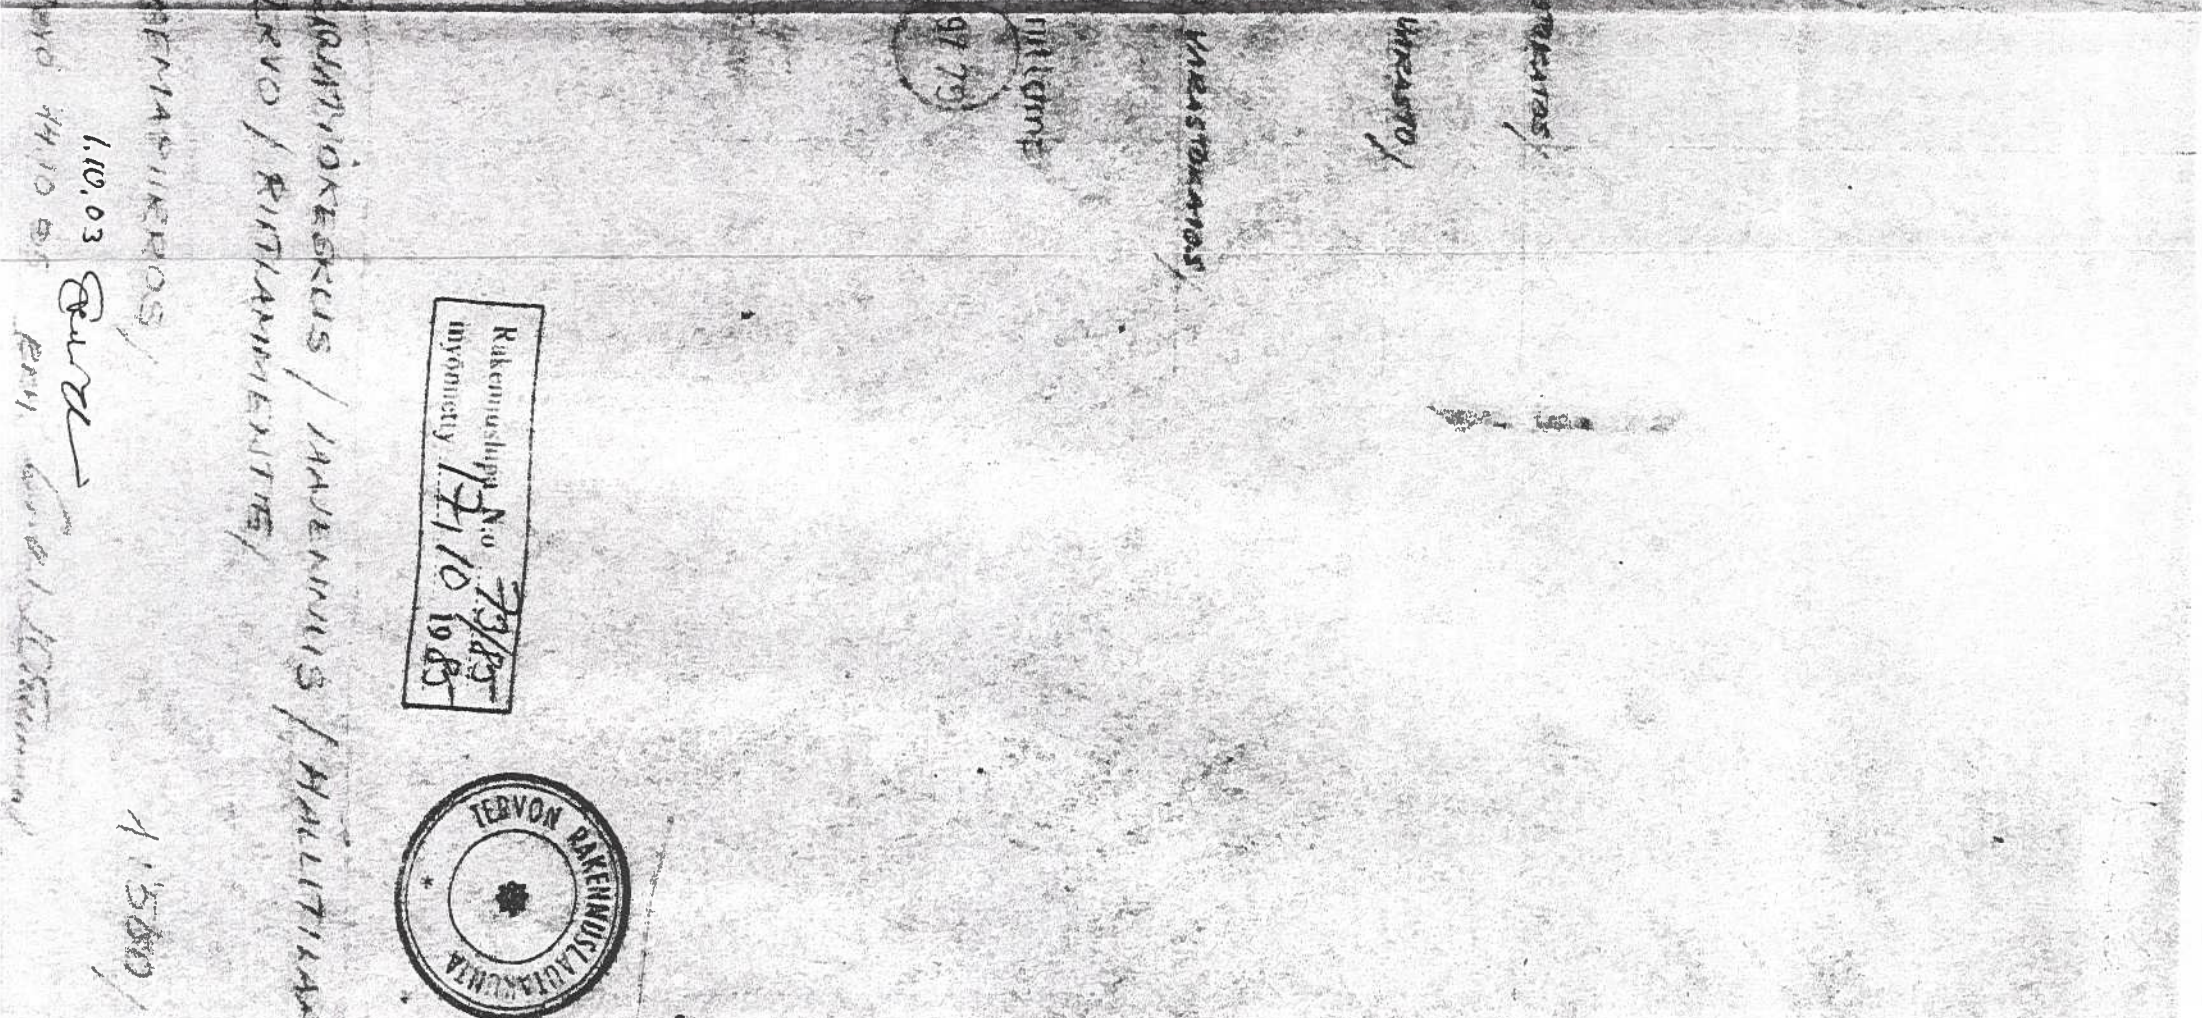

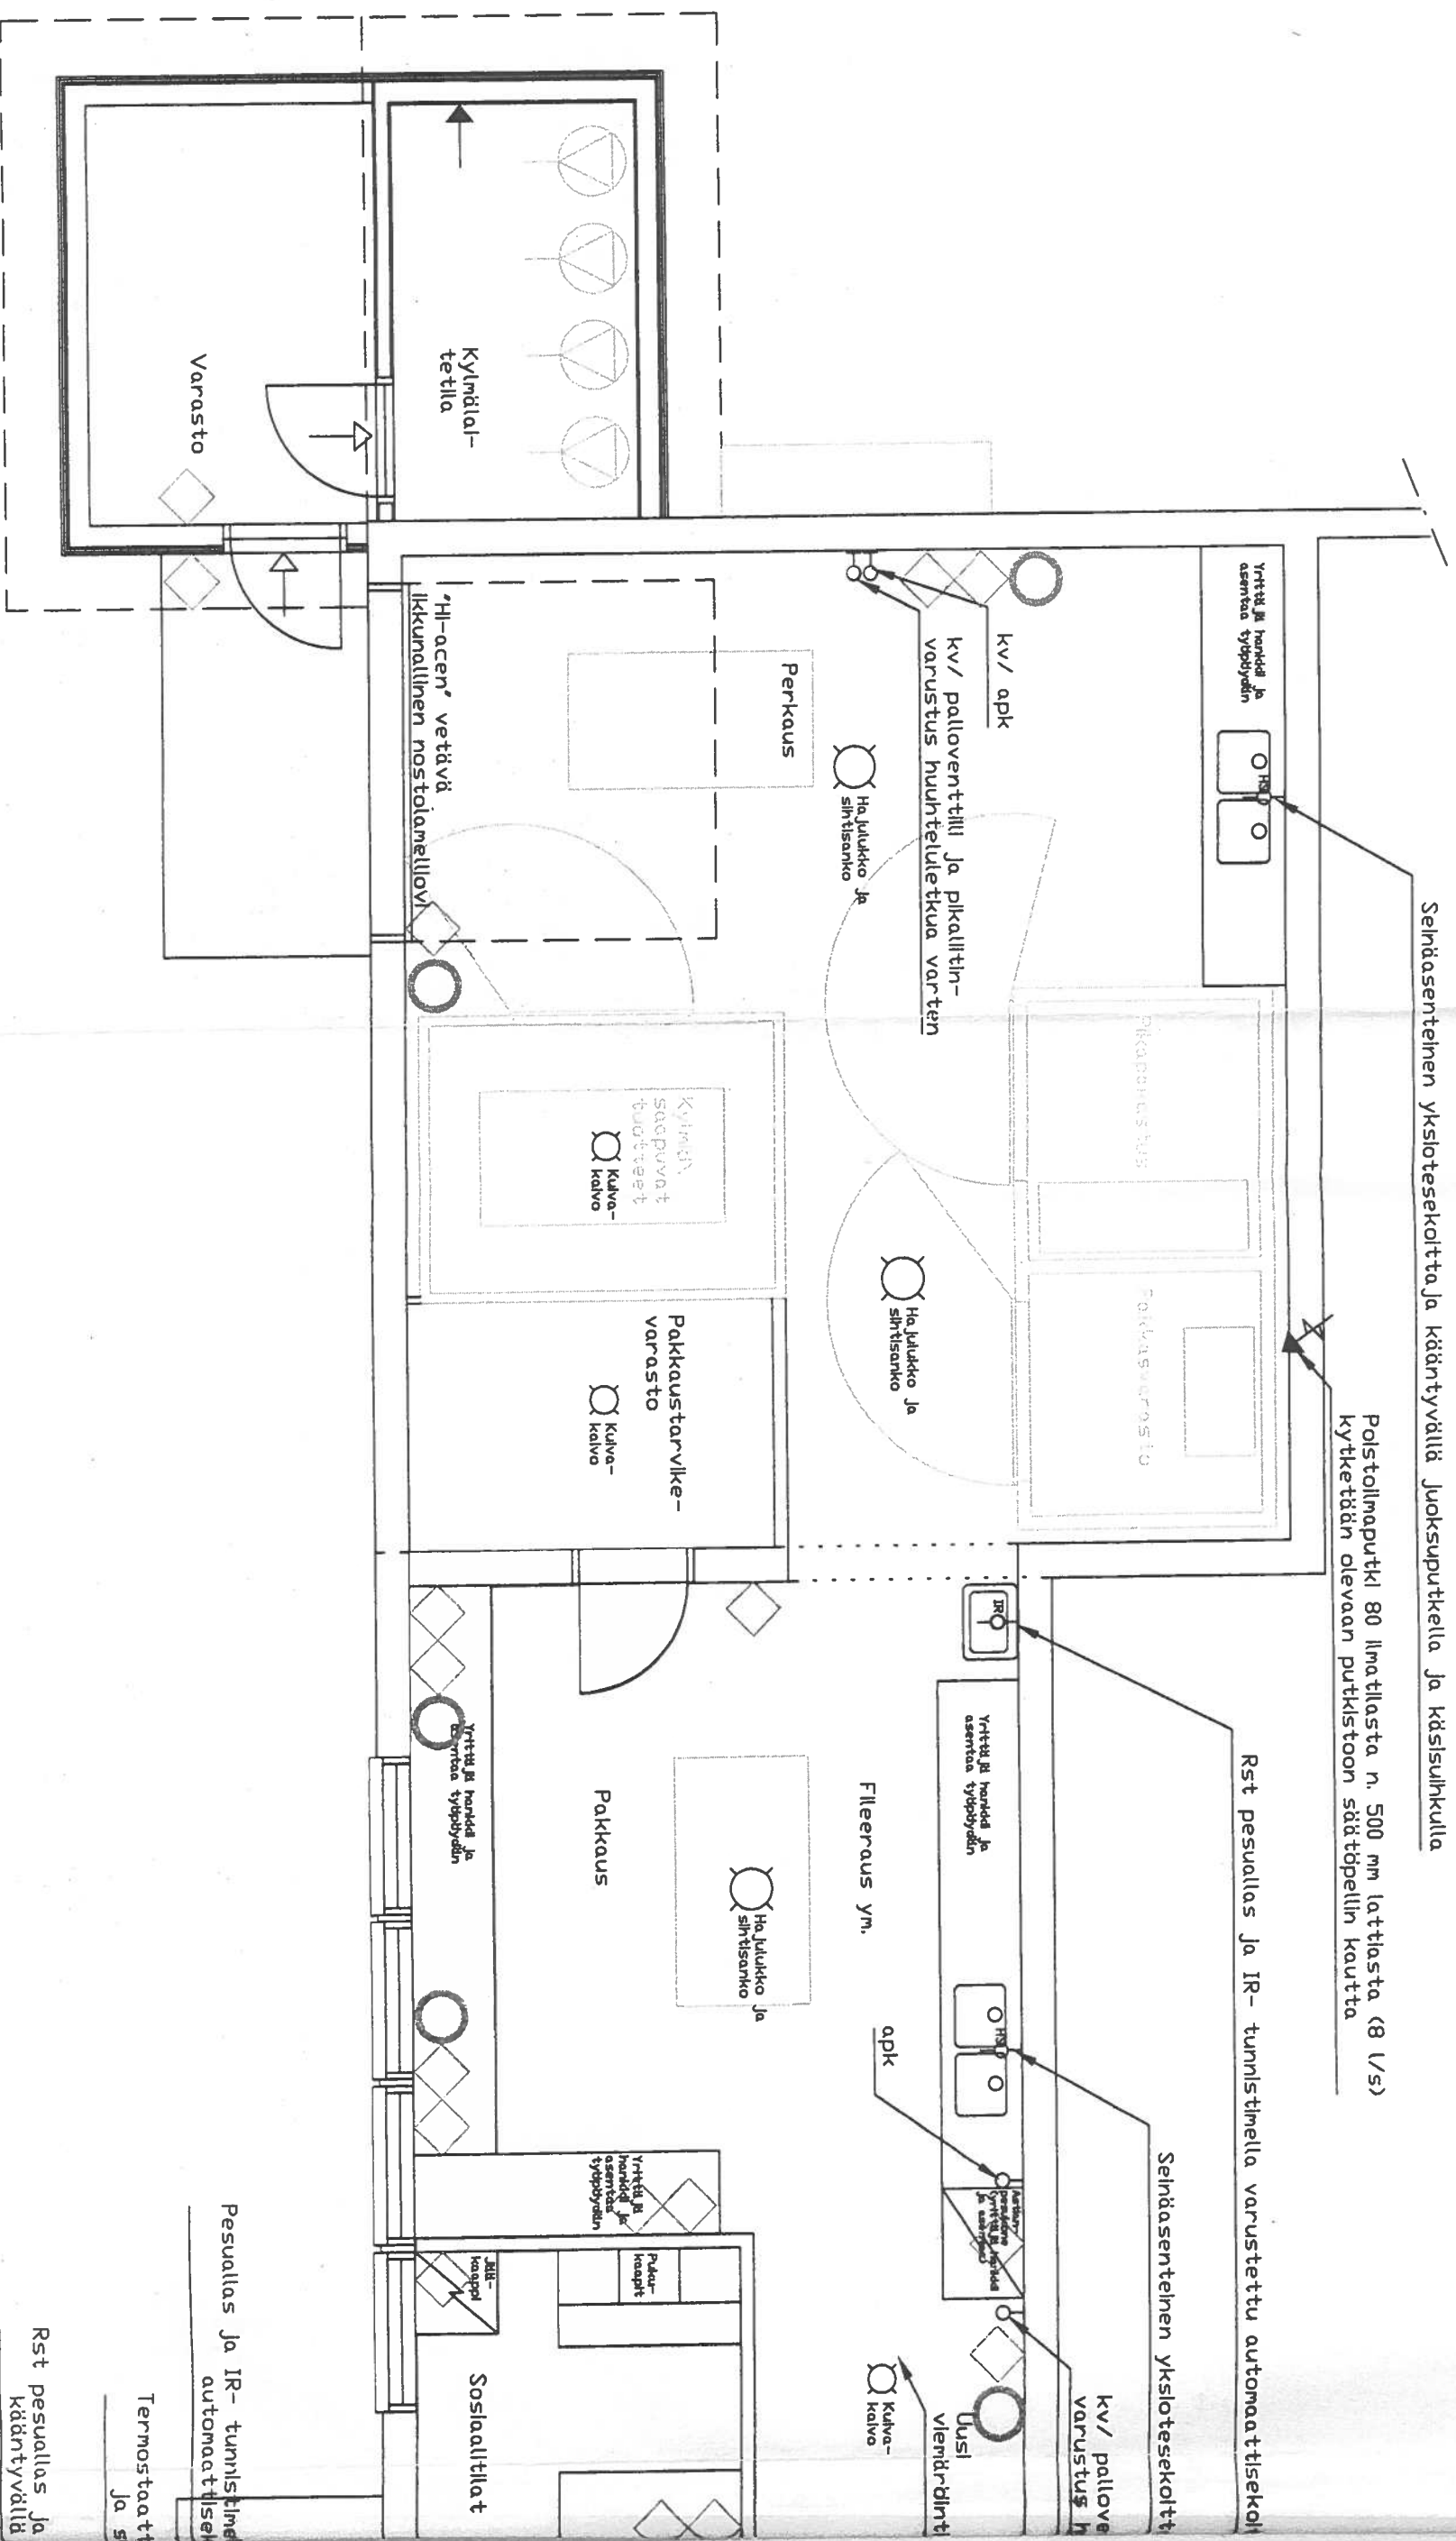

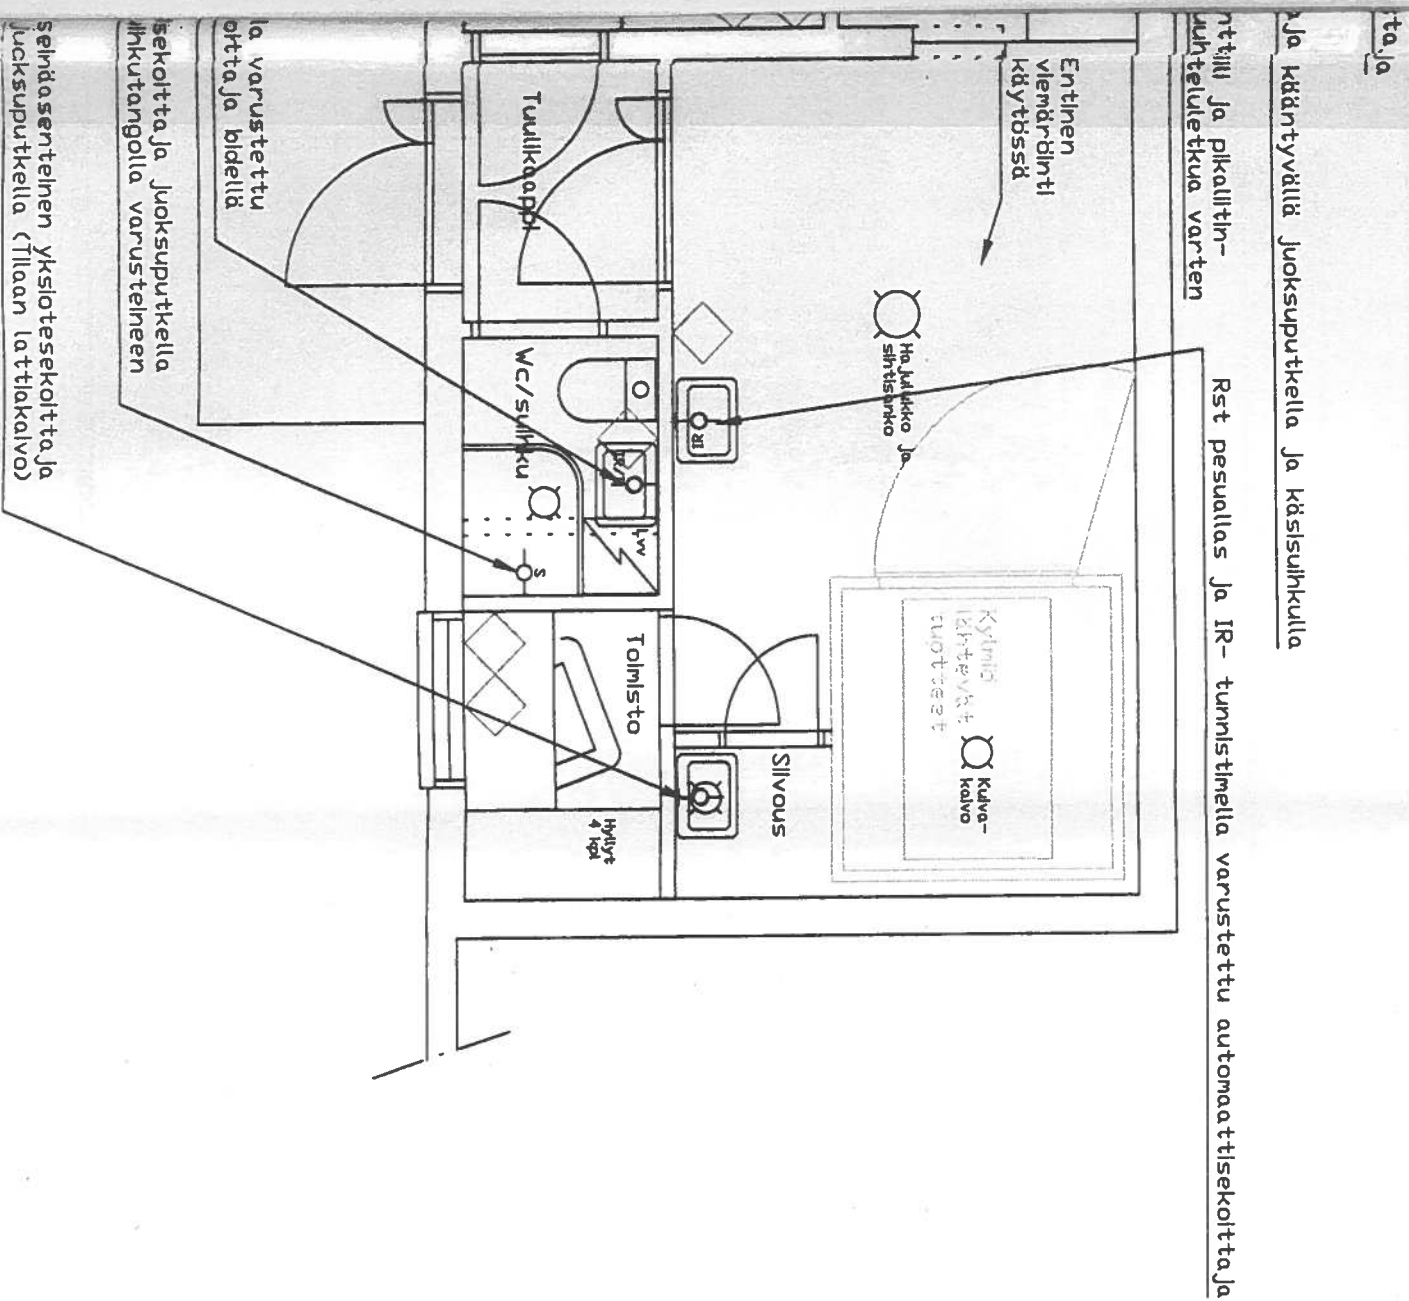

◇ = 2- osainen pistorasia

○ = 16 A- voimavirtapistorasia

MUUTETTU 1.10.2003:

- kylmä varastotila lisätty
- lattiakaivoja poistettu, lisätty ja muutettu
- IV- pisteitä muutettu
- käsienvesipiste lisätty
- ulko- ovi muutettu autotalliin oveksi

Tervo	
MUUTOSTYÖ	PÄÄPIIRUSTUS
TERVON KUNTA Lekunniementie 72210 TERVO	Pohjapiirros 1: 50 Sähköpiisheet LVI- pohjapiirros Kylmä, lämpö, tuote
TERVON KUNTA Tekninen toimi	Tervossa 1.10.2003 Jukka Korhonen